


PLAN INCADRARE IN ZONA

COMUNA NICULESTI

TARLA 37 PARCELA 41 , TARLA 32 PARCELA 42 , TARLA 38 PARCELA 188/43 , TARLA 8 PARCELA 52/70 ,
TARLA 39 PARCELA 27 , TARLA 20/1 PARCELA 97/74 , TARLA 25/1 PARCELA 97/89 ,
SCARA 1:20.000

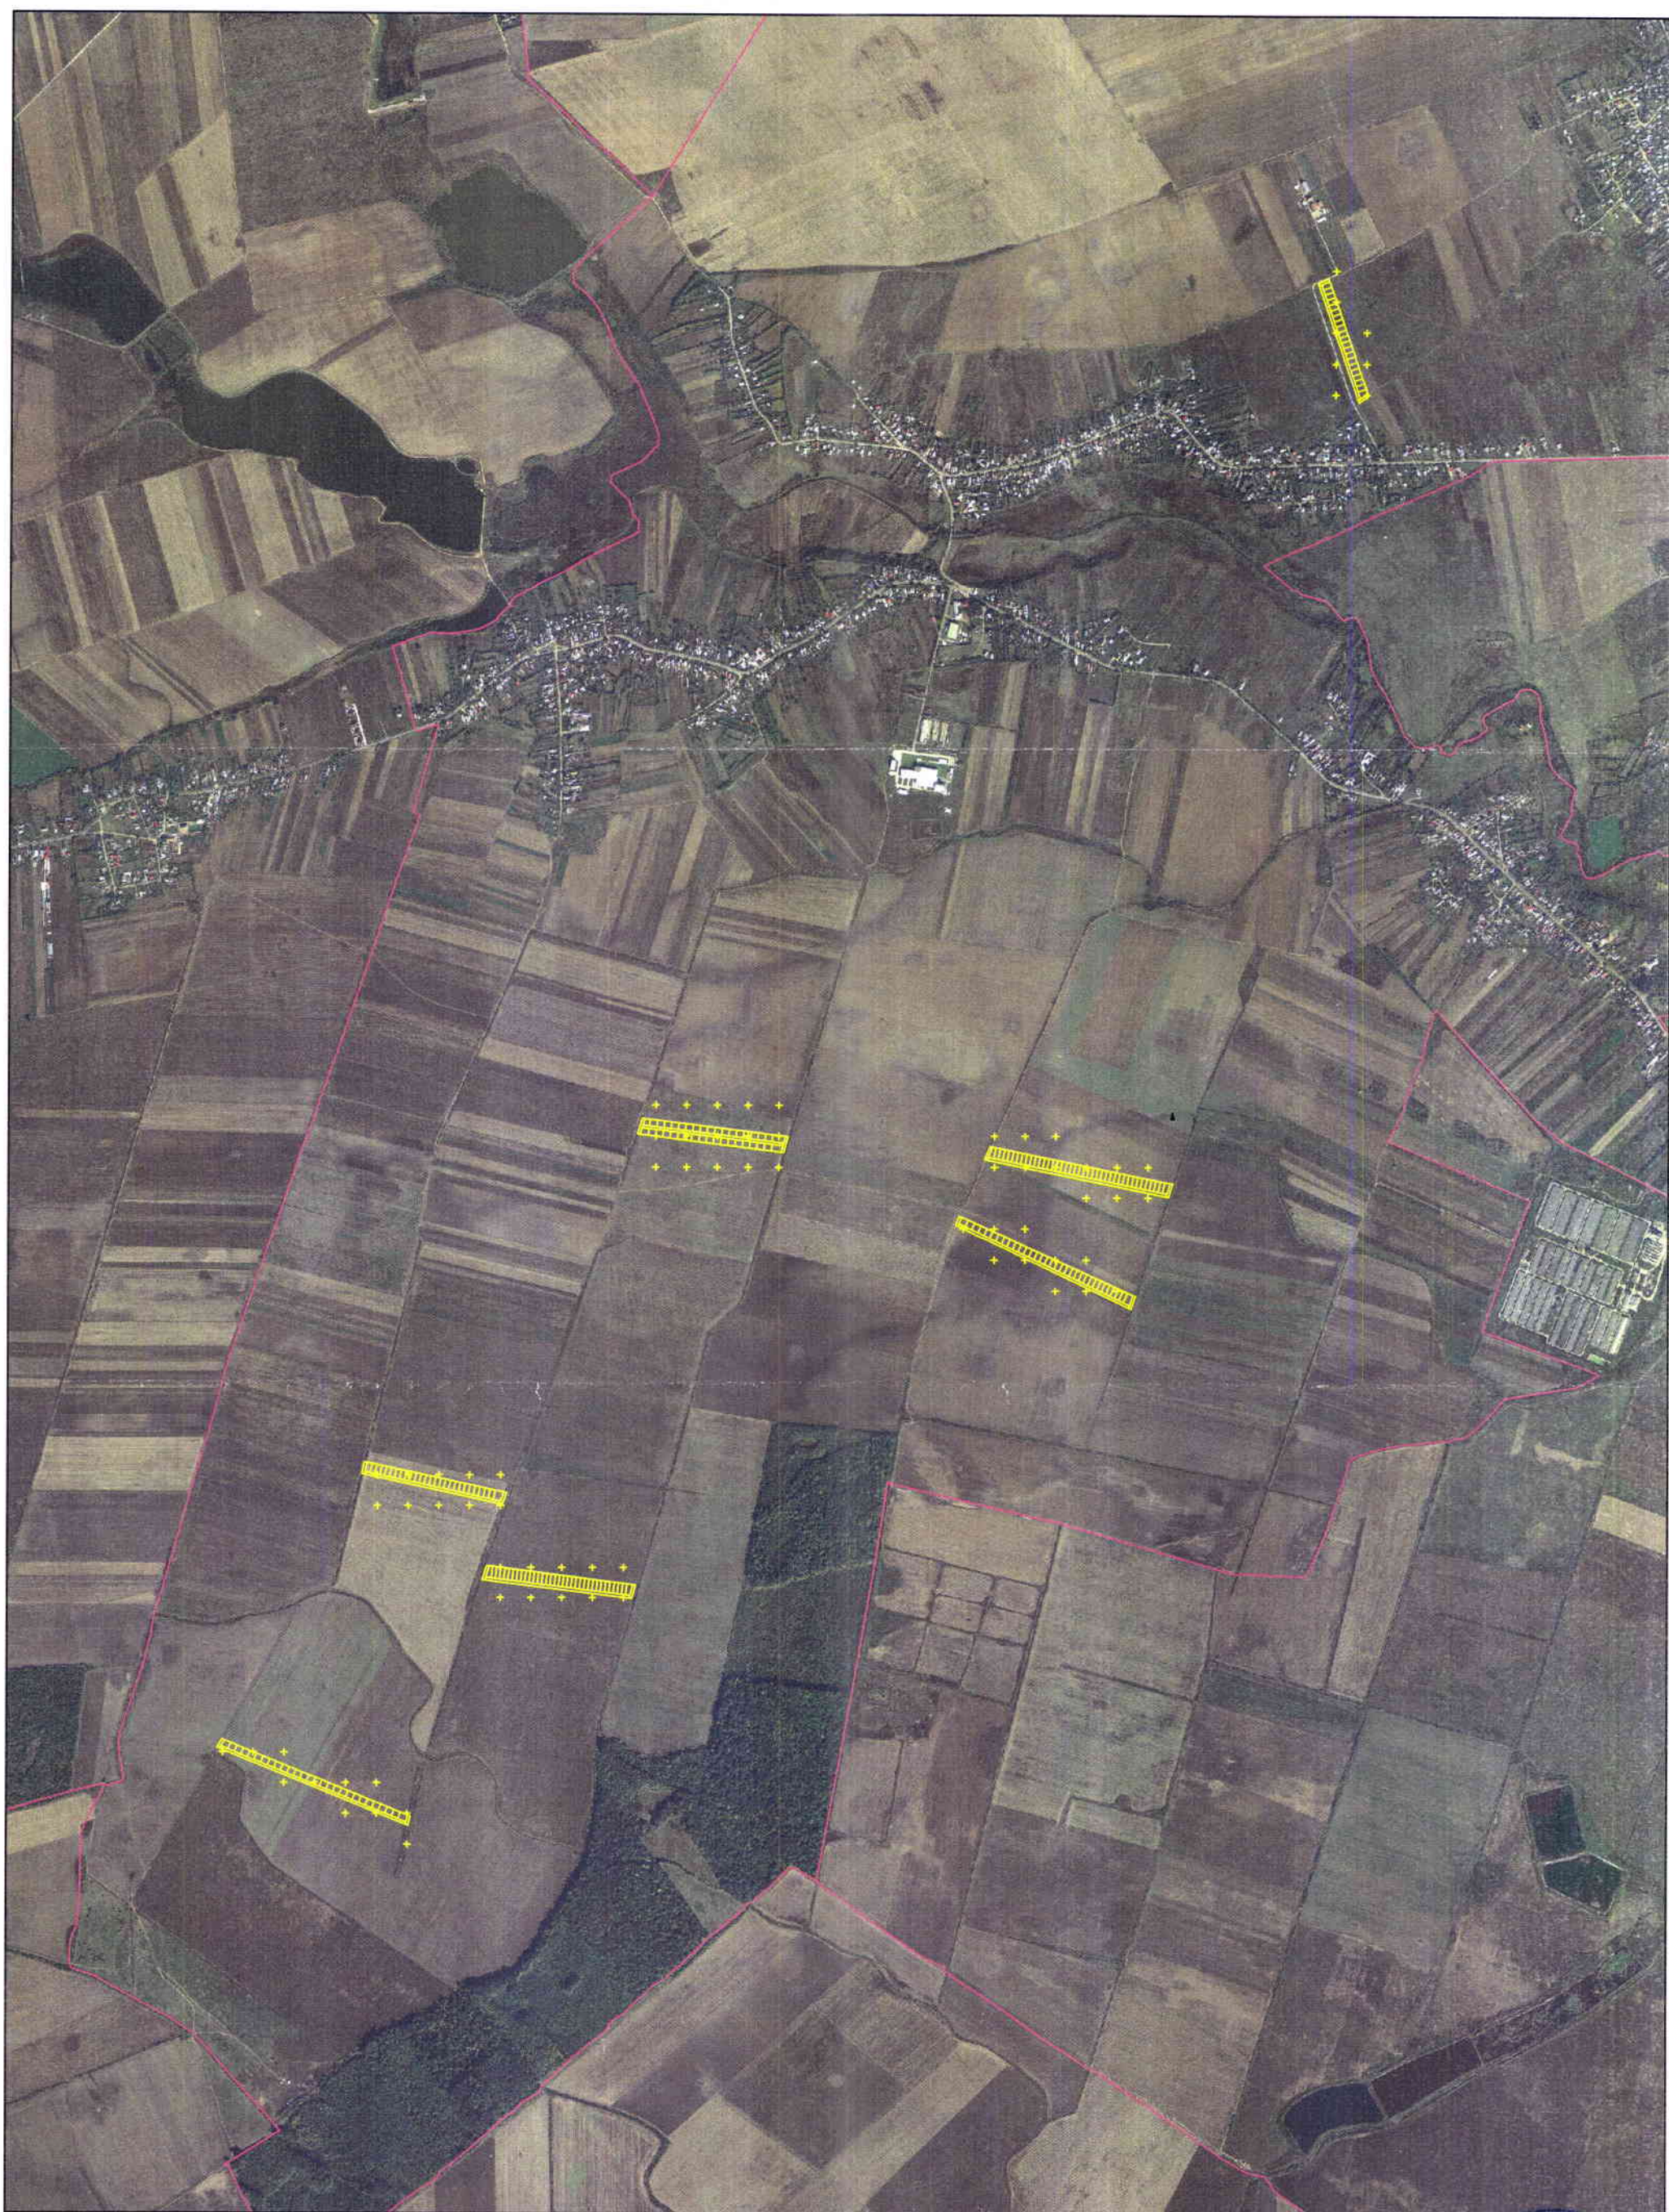

Intocmit consilier,
GRIGORE ANDREEA

Informatii furnizate la cererea nr.109999/23.11.2018

OFICIUL DE CANTARIM SI PUNICION IMOBILIARA DANCOVITA
Certific pentru conformitate,
legalitate, realitate si regularitate.
NISTOR ION
Sef Serviciu

SEF SERVICIU
NISTOR ION



PLAN INCADRARE IN ZONA
COMUNA NICULESTI
NUMAR CADASTRAL DE LA 2887 PANA LA 2929
SCARA 1:5.000



Intocmit consilier,
GRIGORE ANDREEA

Informatii furnizate la cererea nr.109999/23.11.2018

SEF SERVICIU
NISTOR ION

OFICIUL DE CADASTRU SI PUBLICITATE
IMOBILIARA DAMBOVITA
Certific pentru conformitate,
legalitate, realitate si regularitate.
NISTOR ION
Ing. Sat.



PLAN INCADRARE IN ZONA
COMUNA NICULESTI
NUMAR CADASTRAL DE LA 2400 PANA LA 2423
SCARA 1:5.000



Intocmit consilier,
GRIGORE ANDREEA

Informatii furnizate la cererea nr.109999/23.11.2018

OFICIUL DE CADASTRU SI PUBLICITATE
IMOBILIARA DAMBOVITA
Certific pentru conformitate,
legalitate, realitate si regularitate.
NISTOR ION

SEF SERVICIU
NISTOR ION



PLAN INCADRARE IN ZONA
COMUNA NICULESTI
NUMAR CADASTRAL DE LA 2931 PANA LA 2966
SCARA 1:5.000



Intocmit consilier,
GRIGORE ANDREEA

Informatii furnizate la cererea nr.109999/23.11.2018

OFICIUL DE CATASTRU ȘI PUBLIC SEF SERVICIU
IMOBILIARĂ DĂMBOVIȚA NISTOR ION
Certific pentru conformitate,
legalitate, realitate și regularitate.
NISTOR ION

PLAN INCADRARE IN ZONA
COMUNA NICULESTI
NUMAR CADASTRAL DE LA 2806 PANA LA 2846
SCARA 1:5.000



Intocmit consilier,
GRIGORE ANDREEA

Informatii furnizate la cererea nr.109999/23.11.2018

OFICIUL DE CADASTRU SI PUBLICITATE
IMBILIARA DAMBOVITA
Certific pentru conformitate,
legalitate, realitate si regularitate.
NISTOR ION
2024

SEF SERVICIU
NISTOR ION



PLAN INCADRARE IN ZONA
COMUNA NICULESTI
NUMAR CADASTRAL DE LA 2847 PANA LA 2876
SCARA 1:5.000



Intocmit consilier,
GRIGORE ANDREEA


Informatii furnizate la cererea nr.109999/23.11.2018

OFICIUL JUDEȚEAN DE PUBLICITATE
IMOBILIARĂ OĂMȘOVIȚA
Certific pentru conformitate,
legalitate, realitate și regularitate.
NISTOR ION
10/11/2018

SEF SERVICIU
NISTOR ION



PLAN INCADRARE IN ZONA
COMUNA NICULESTI
NUMAR CADASTRAL DE LA 2563 PANA LA 2599
SCARA 1:5.000

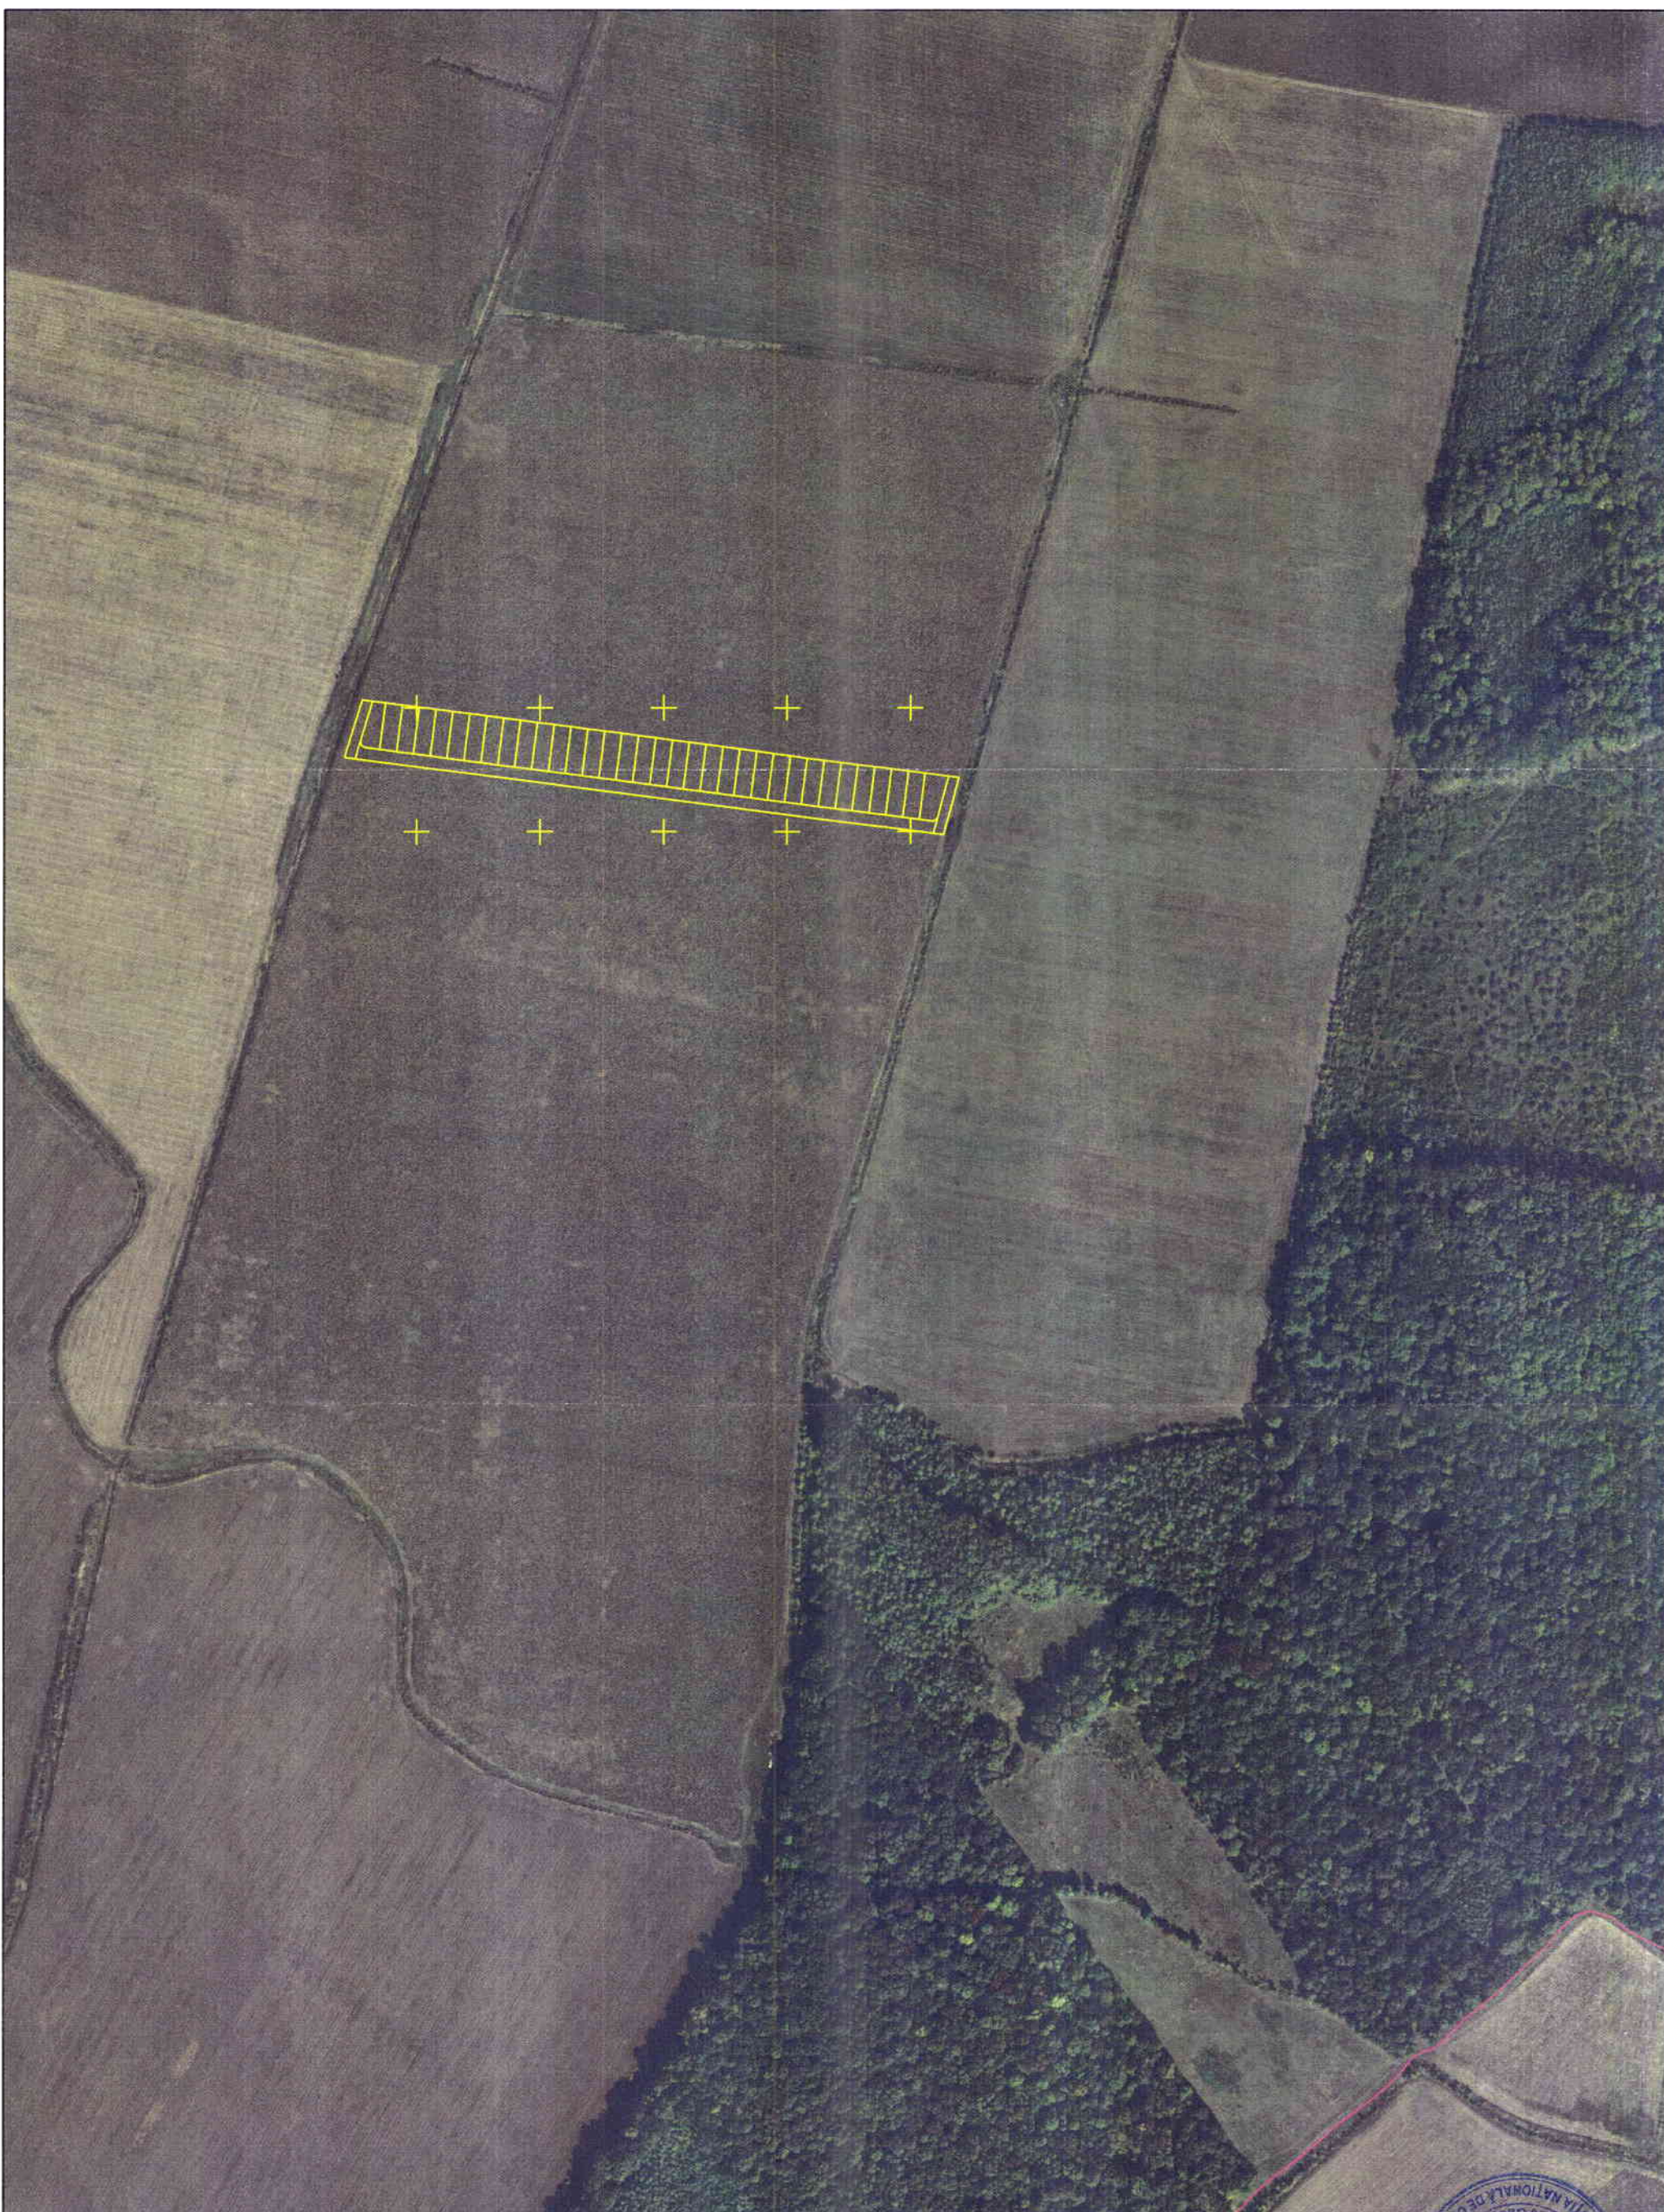

Intocmit consilier,
GRIGORE ANDREEA

Informatii furnizate la cererea nr.109999/23.11.2018

OFICIUL DE CADASTRU SI PUBLICITATE IMOBILIARA DAMBOVITA
Certific pentru conformitate,
legalitate, realitate si regularitate
NISTOI ION
Ing. Gal

SEF SERVICIU
NISTOI ION



PLAN INCADRARE IN ZONA
COMUNA NICULESTI
NUMAR CADASTRAL DE LA 2366 PANA LA 2396
SCARA 1:5.000



Intocmit consilier,
GRIGORE ANDREEA

Informatii furnizate la cererea nr.109999/23.11.2018

OFICIUL DE CADASTRU SI PUBLICITATE
IMOBILIARA DAMBOVITA
Certific pentru conformitate,
legalitate, realitate si regularitate.
NISTOR ION
Ing. Graf

SEF SERVICIU
NISTOR ION

